RZUT PODDASZA

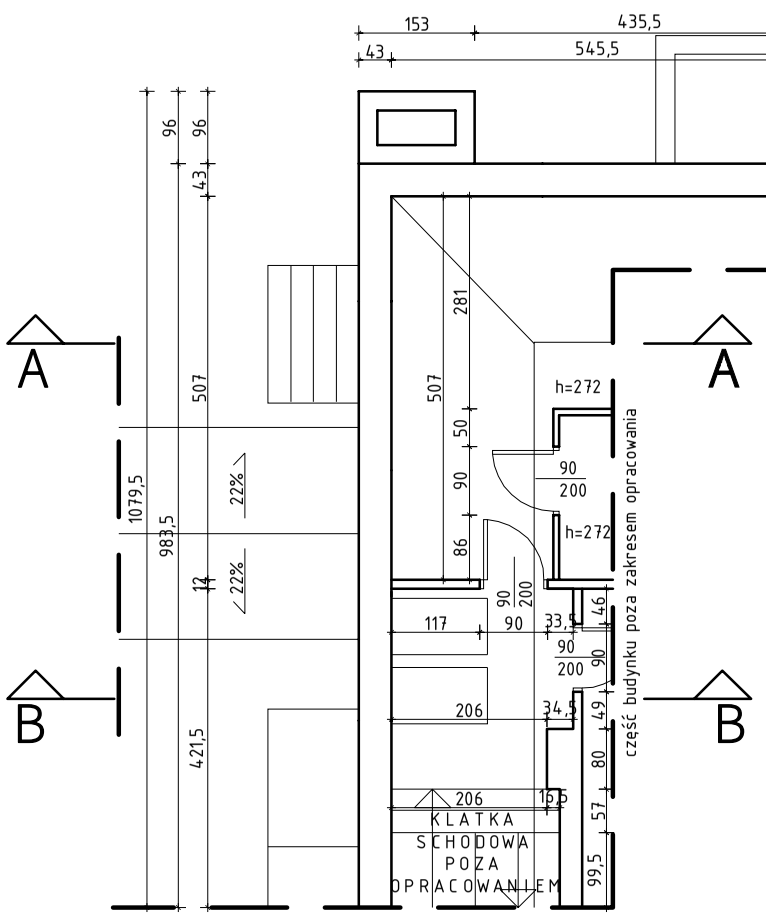

RZUT WIĘŹBY DACHOWEJ

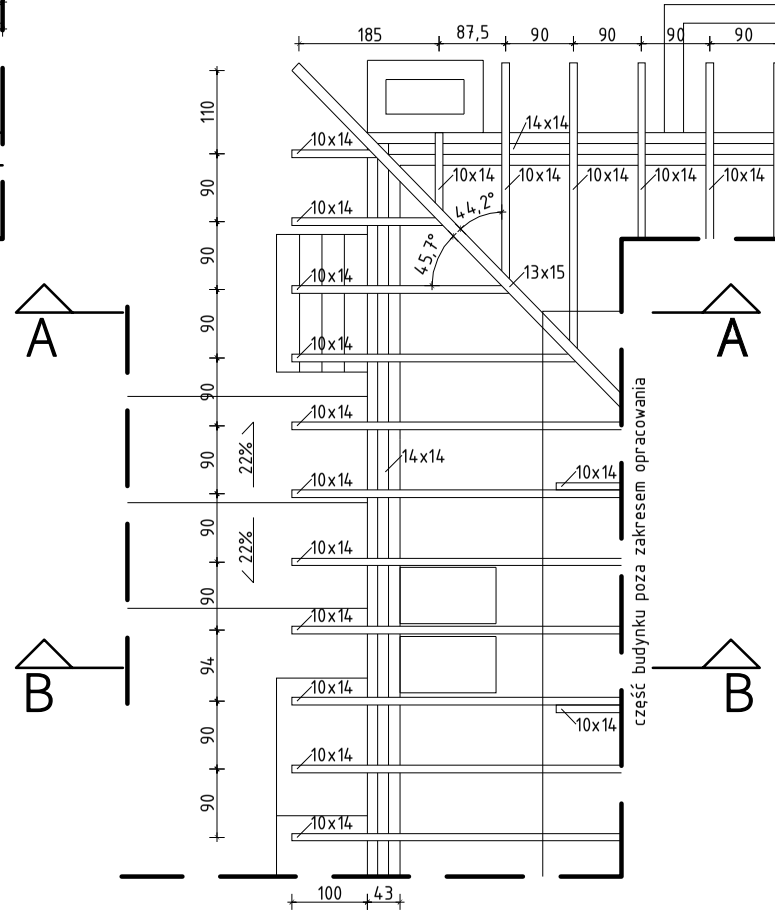

RZUT DACHU

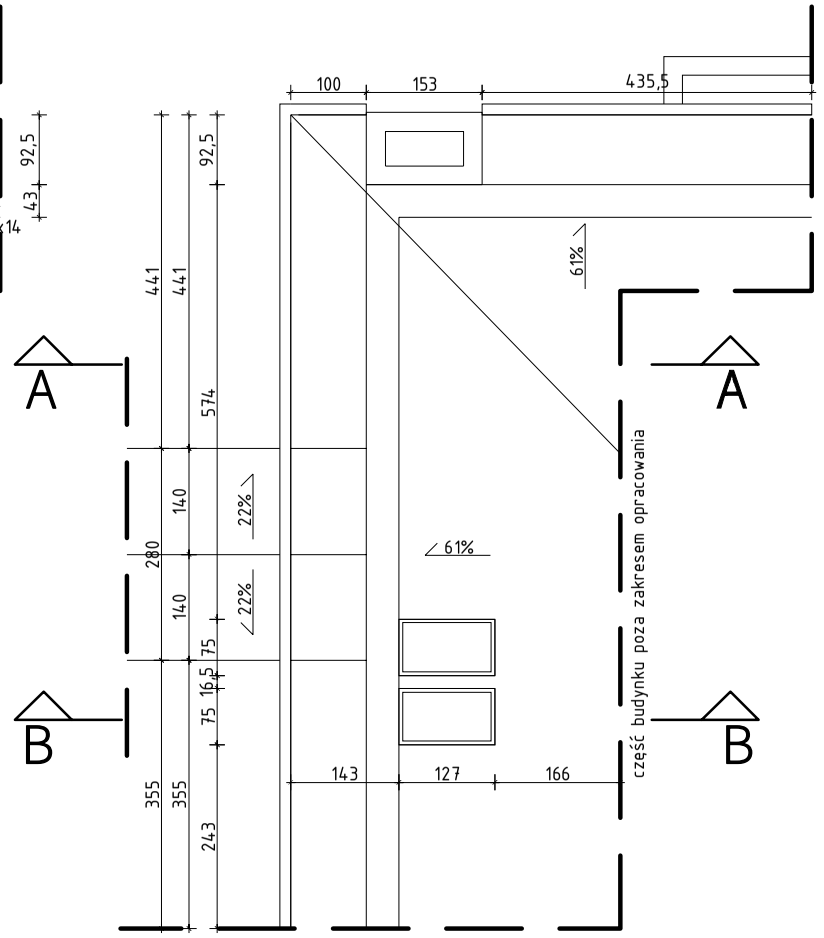

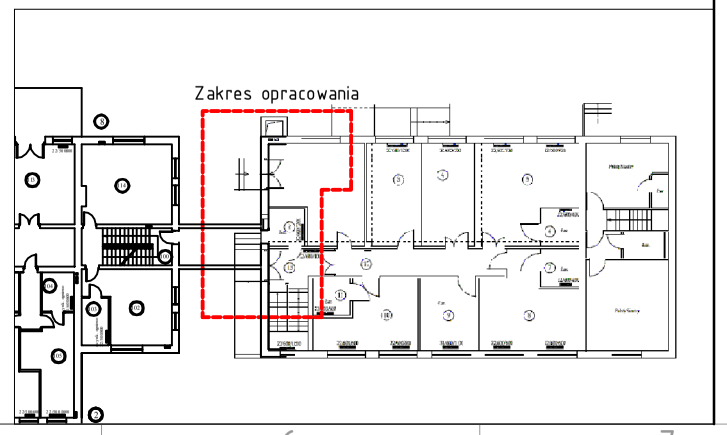

UWAGI

1. Wszystkie prace wykonać zgodnie ze sztuką budowlaną oraz obowiązującymi normami;
2. W razie wystąpienia problemów nie objętych opracowaniem, należy skontaktować się z projektantem;
3. Rzut należy rozpatrywać łącznie z przekrojem, szczegółem oraz opisem;
4. Przed przystąpieniem do robót budowlanych należy sprawdzić wymiary oraz ilości na miejscu budowy.

BIURO PROJEKTOWE

ARCHIPLAN
KORPORACJA PROJEKTANTÓW

ul. Opawska 44
47-400 Racibórz

tel. 887 456 889
e-mail: biuroarchiplan@op.pl

TYTUŁ OPRACOWANIA

PROJEKT DOBUDOWY WINDY DLA OSÓB NIEPEŁNOSPRAWNYCH DO BUDYNKU DPS

LOKALIZACJA

ul. Wolności 35
44-300 Wodzisław Śląski
nr dz. 173 i 174

PROJEKTANT ARCHITEKTURY

mgr inż. arch. Andrzej OLSZEWSKI
upr. nr 1317/94

PROJEKTANT KONSTRUKCJI

Stanisław LENARD
upr. nr 1310/94
upr. nr 144/83

INWESTOR

Zgromadzenia Sióstr Opatrzności Bożej
ul. Okrężna 33
05-827 Grodzisk Mazowiecki

BRANŻA

BUDOWLANA

STADIUM

INWENTARYZACJA

RYSUNEK

RZUT II PIĘTRA, RZUT WIĘŹBY DACHOWEJ I RZUT DACHU

OPRACOWAŁ

NR ARCHIWALNY

2016/II/81

SKALA

1:100

NR RYSUNKU

I2

DATA

LISTOPAD 2016